vial Astegieta 1

mota protección Astegieta

vial Astegieta 2

vial Astegieta 3

línea de solapo con hoja 2

5931545
5931579
5931544
5931543
5931542
5931578
5931547
5931546
5931541
593454
593455

505.49
505.60
502.24
501.75
502.04
502.11
502.06
502.12

620 Nº de parcela s/catastro
5 Nº de parcela s/proyecto
Límite de parcela
XX Ocupación definitiva
XX Ocupación temporal
XX Zona de servidumbre
XX Zona de instalaciones auxiliares
Ocupación definitiva
Ocupación temporal
Zona de servidumbre

URAREN EUSKAL AGENTZIA | AGENCIA VASCA DEL AGUA

aholkularia: Mónica Campo Renedo, consultor — FUICRUM

proiekto zuzendaria: Luis Miguel Martínez de Diego, director del proyecto

egitamuaren titulua: PROYECTO DE DEFENSA CONTRA INUNDACIONES DEL RÍO ZADORRA. FASE IV: EDAR CRISPIJANA-GOBEO
titulo del proyecto

data: Mayo 2023
fecha

eskala (k): 1/500
original en A-1
escala (s)

izendura: expropiaciones actuación Astegieta planta general hoja 1
designación

z bka: 10.2
nº

_6_ tik _1_ orria
hoja _1_ de _6_

línea de solapo con hoja 1

línea de solapo con hoja 3

mota protección Astegieta

620	Nº de parcela s/catastro
5	Nº de parcela s/proyecto
	Límite de parcela
XX	Ocupación definitiva
XX	Ocupación temporal
XX	Zona de servidumbre
XX	Zona de instalaciones auxiliares
	Ocupación definitiva
	Ocupación temporal
	Zona de servidumbre

URAREN EUSKAL AGENTZIA | AGENCIA VASCA DEL AGUA

aholkularia
Mónica Campo Renedo
consultor

proiekto zuzendaria
Luis Miguel Martínez de Diego
director del proyecto

egitamuaren titulua
PROYECTO DE DEFENSA CONTRA INUNDACIONES DEL RÍO ZADORRA.
FASE IV: EDAR CRISPIJANA-GOBEO
titulo del proyecto


data
Mayo 2023
fecha

eskala (k)
1/500
original en A-1
escala (s)

izendura
expropiaciones
actuación Astegieta
planta general
hoja 2
designación

z bka
10.2
nº

_6_ tik _2_ orria
hoja _2_ de _6_

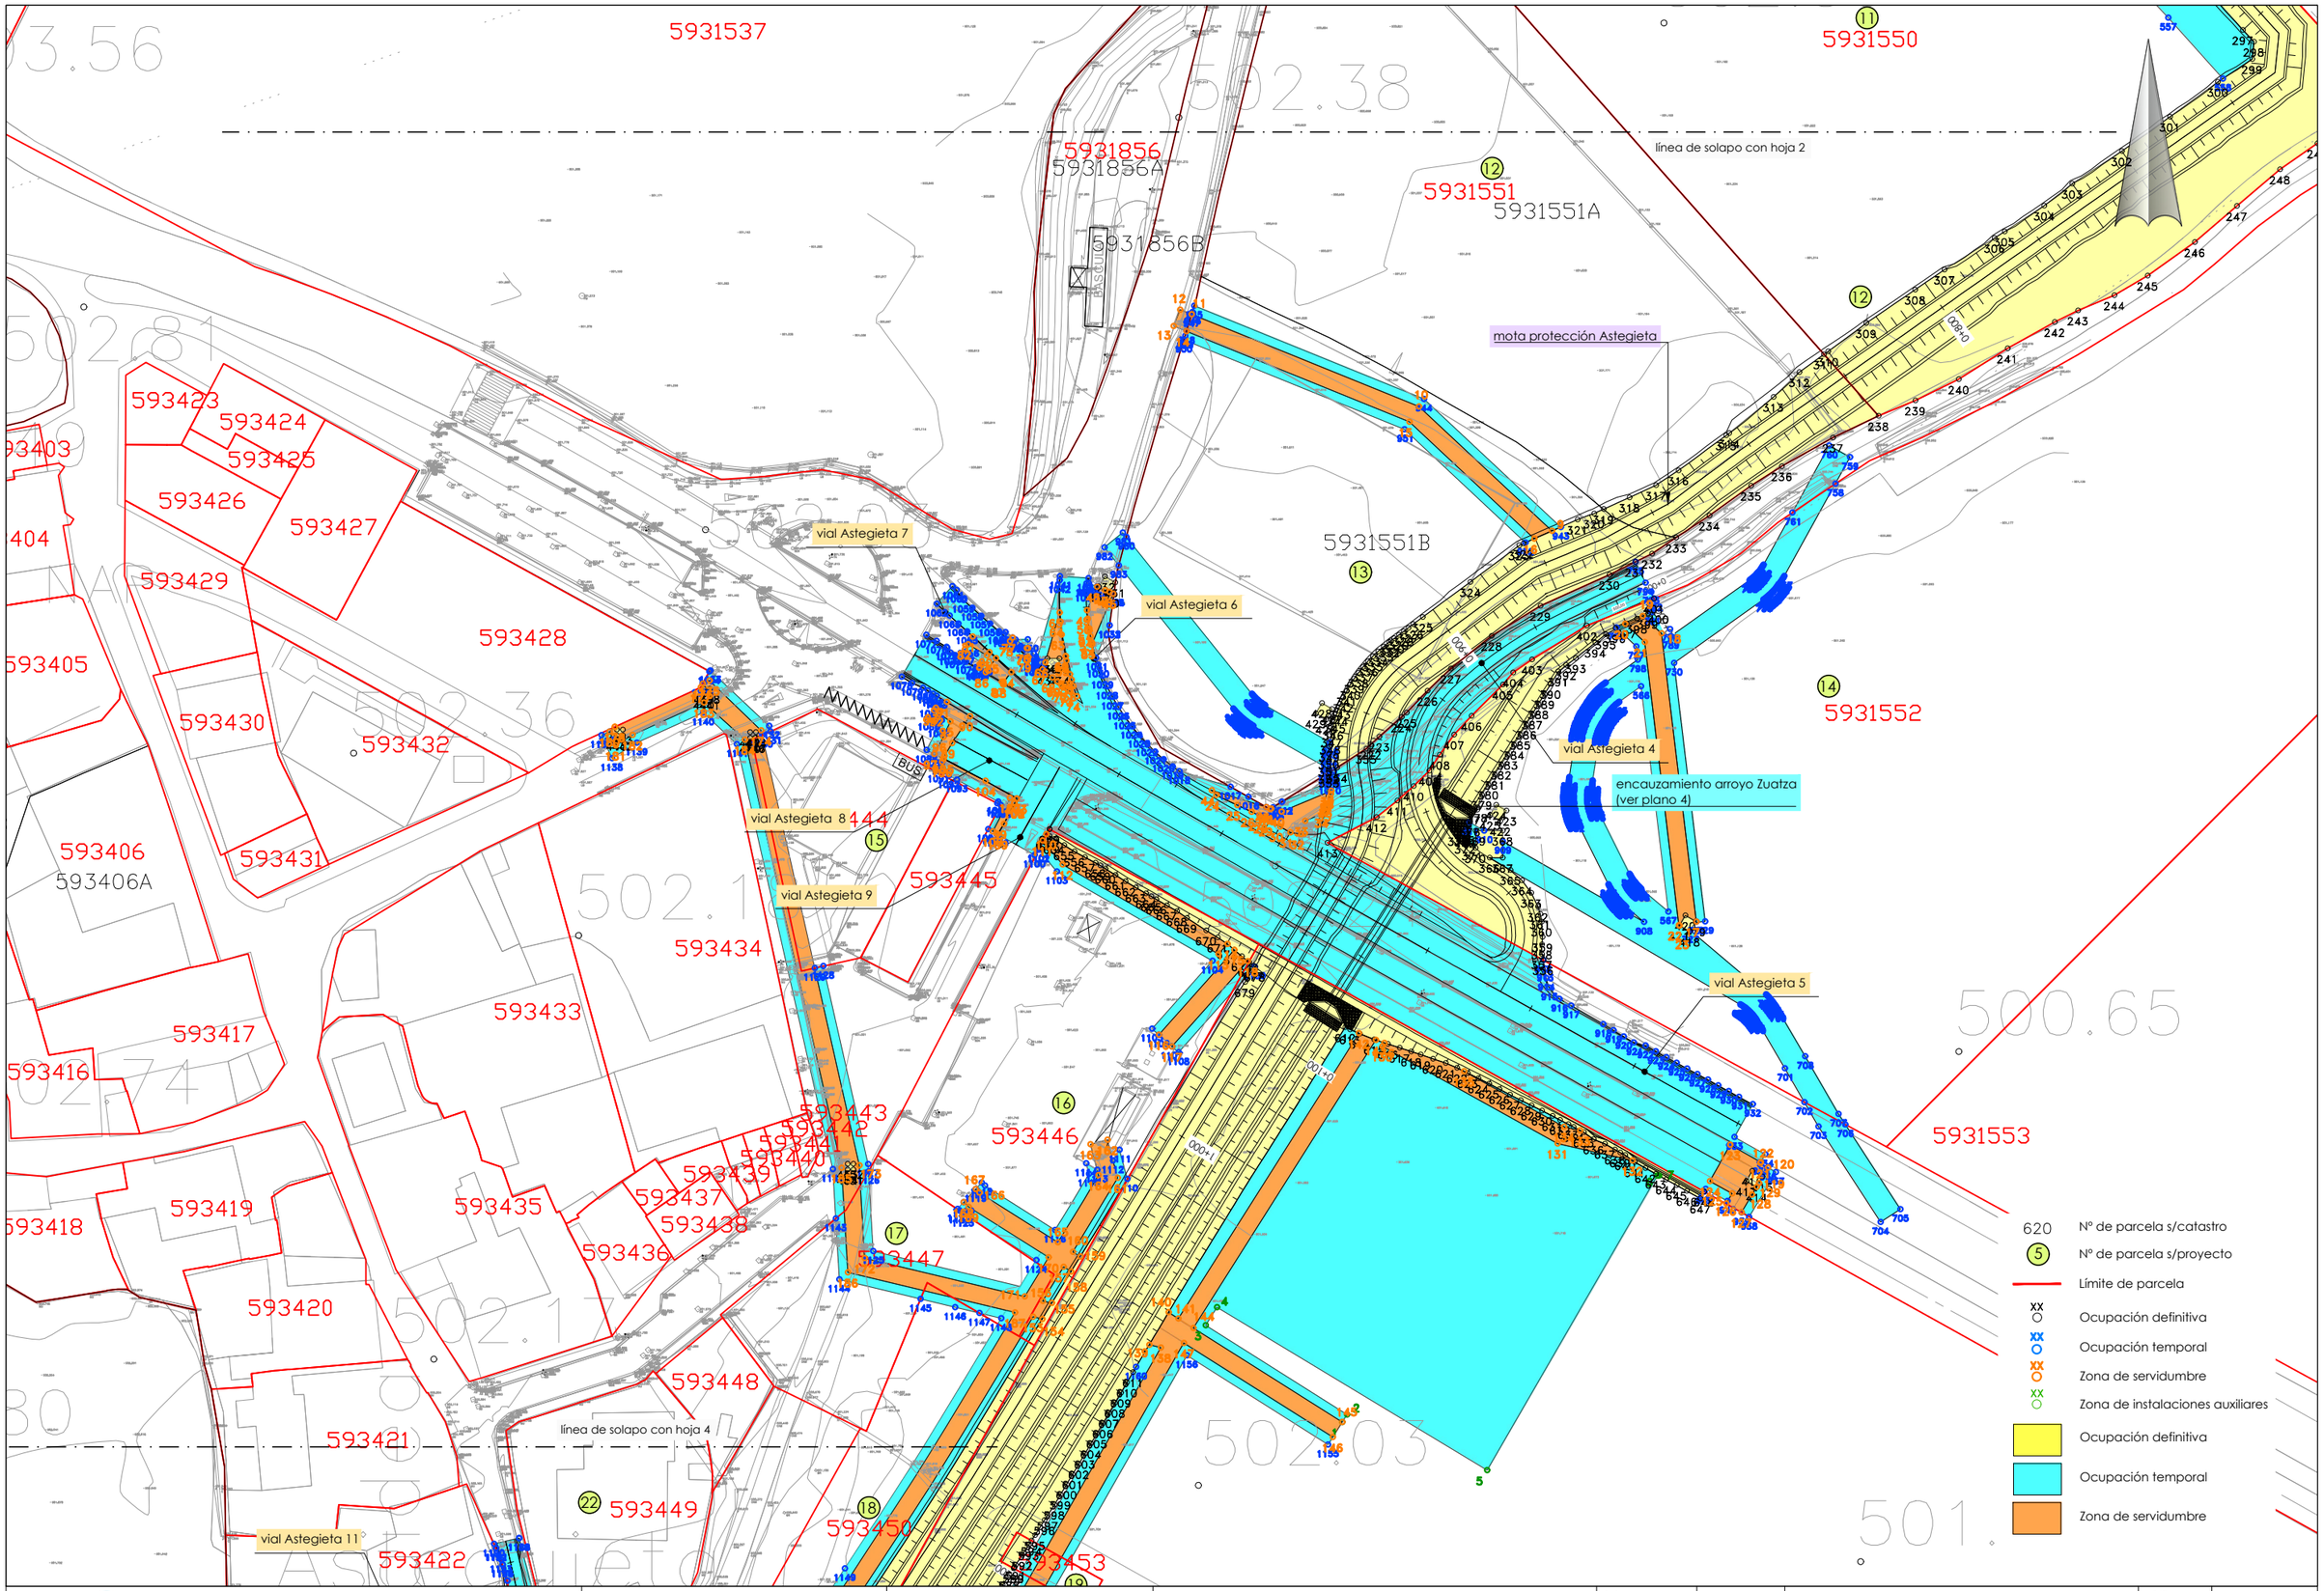

URAREN EUSKAL AGENTZIA | AGENCIA VASCA DEL AGUA

aholkularia Mónica Campo Renedo, consultor	*proiekto zuzendaria* Luis Miguel Martínez de Diego, director del proyecto	*egitamuaren titulua* PROYECTO DE DEFENSA CONTRA INUNDACIONES DEL RÍO ZADORRA. FASE IV: EDAR CRISPIJANA-GOBEO, titulo del proyecto	*data* Mayo 2023, fecha	*eskala (k)* 1/500, original en A-1, escala (s)	*izendura* expropiaciones actuación Astegieta planta general hoja 3, designación	*z bka* 10.2, nº	_6_ tik _3_ orria, hoja _3_ de _6_

línea de solapo con hoja 3

vial Astegieta 13

mota protección Astegieta

vial Astegieta 11

vial Astegieta 10

vial Astegieta 12

encauzamiento arroyo Zuatza (ver plano 4)

ACOPIO

593420
593421
593422
593448
593449
593450
593453
593451A
593451B
593451
593452
5931525
5931528
5931530
5931531
5931533
5931534
5931935

501.83
502.80
500.40
500.82
500.26
501.26
501.94
501.76

620 Nº de parcela s/catastro
5 Nº de parcela s/proyecto
Límite de parcela
Ocupación definitiva
Ocupación temporal
Zona de servidumbre
Zona de instalaciones auxiliares
Ocupación definitiva
Ocupación temporal
Zona de servidumbre

URAREN EUSKAL AGENTZIA | AGENCIA VASCA DEL AGUA

aholkularia
Mónica Campo Renedo
consultor

FUICRUM

proiekto zuzendaria
Luis Miguel Martínez de Diego
director del proyecto

egitamuaren titulua
PROYECTO DE DEFENSA CONTRA INUNDACIONES DEL RÍO ZADORRA.
FASE IV: EDAR CRISPIJANA-GOBEO
titulo del proyecto

data
Mayo 2023
fecha

eskala (k)
1/500
original en A-1
escala (s)

izendura
expropiaciones
actuación Astegieta
planta general
hoja 4
designación

z bka
10.2
nº

_6_ tik _4_ orria
hoja _4_ de _6_