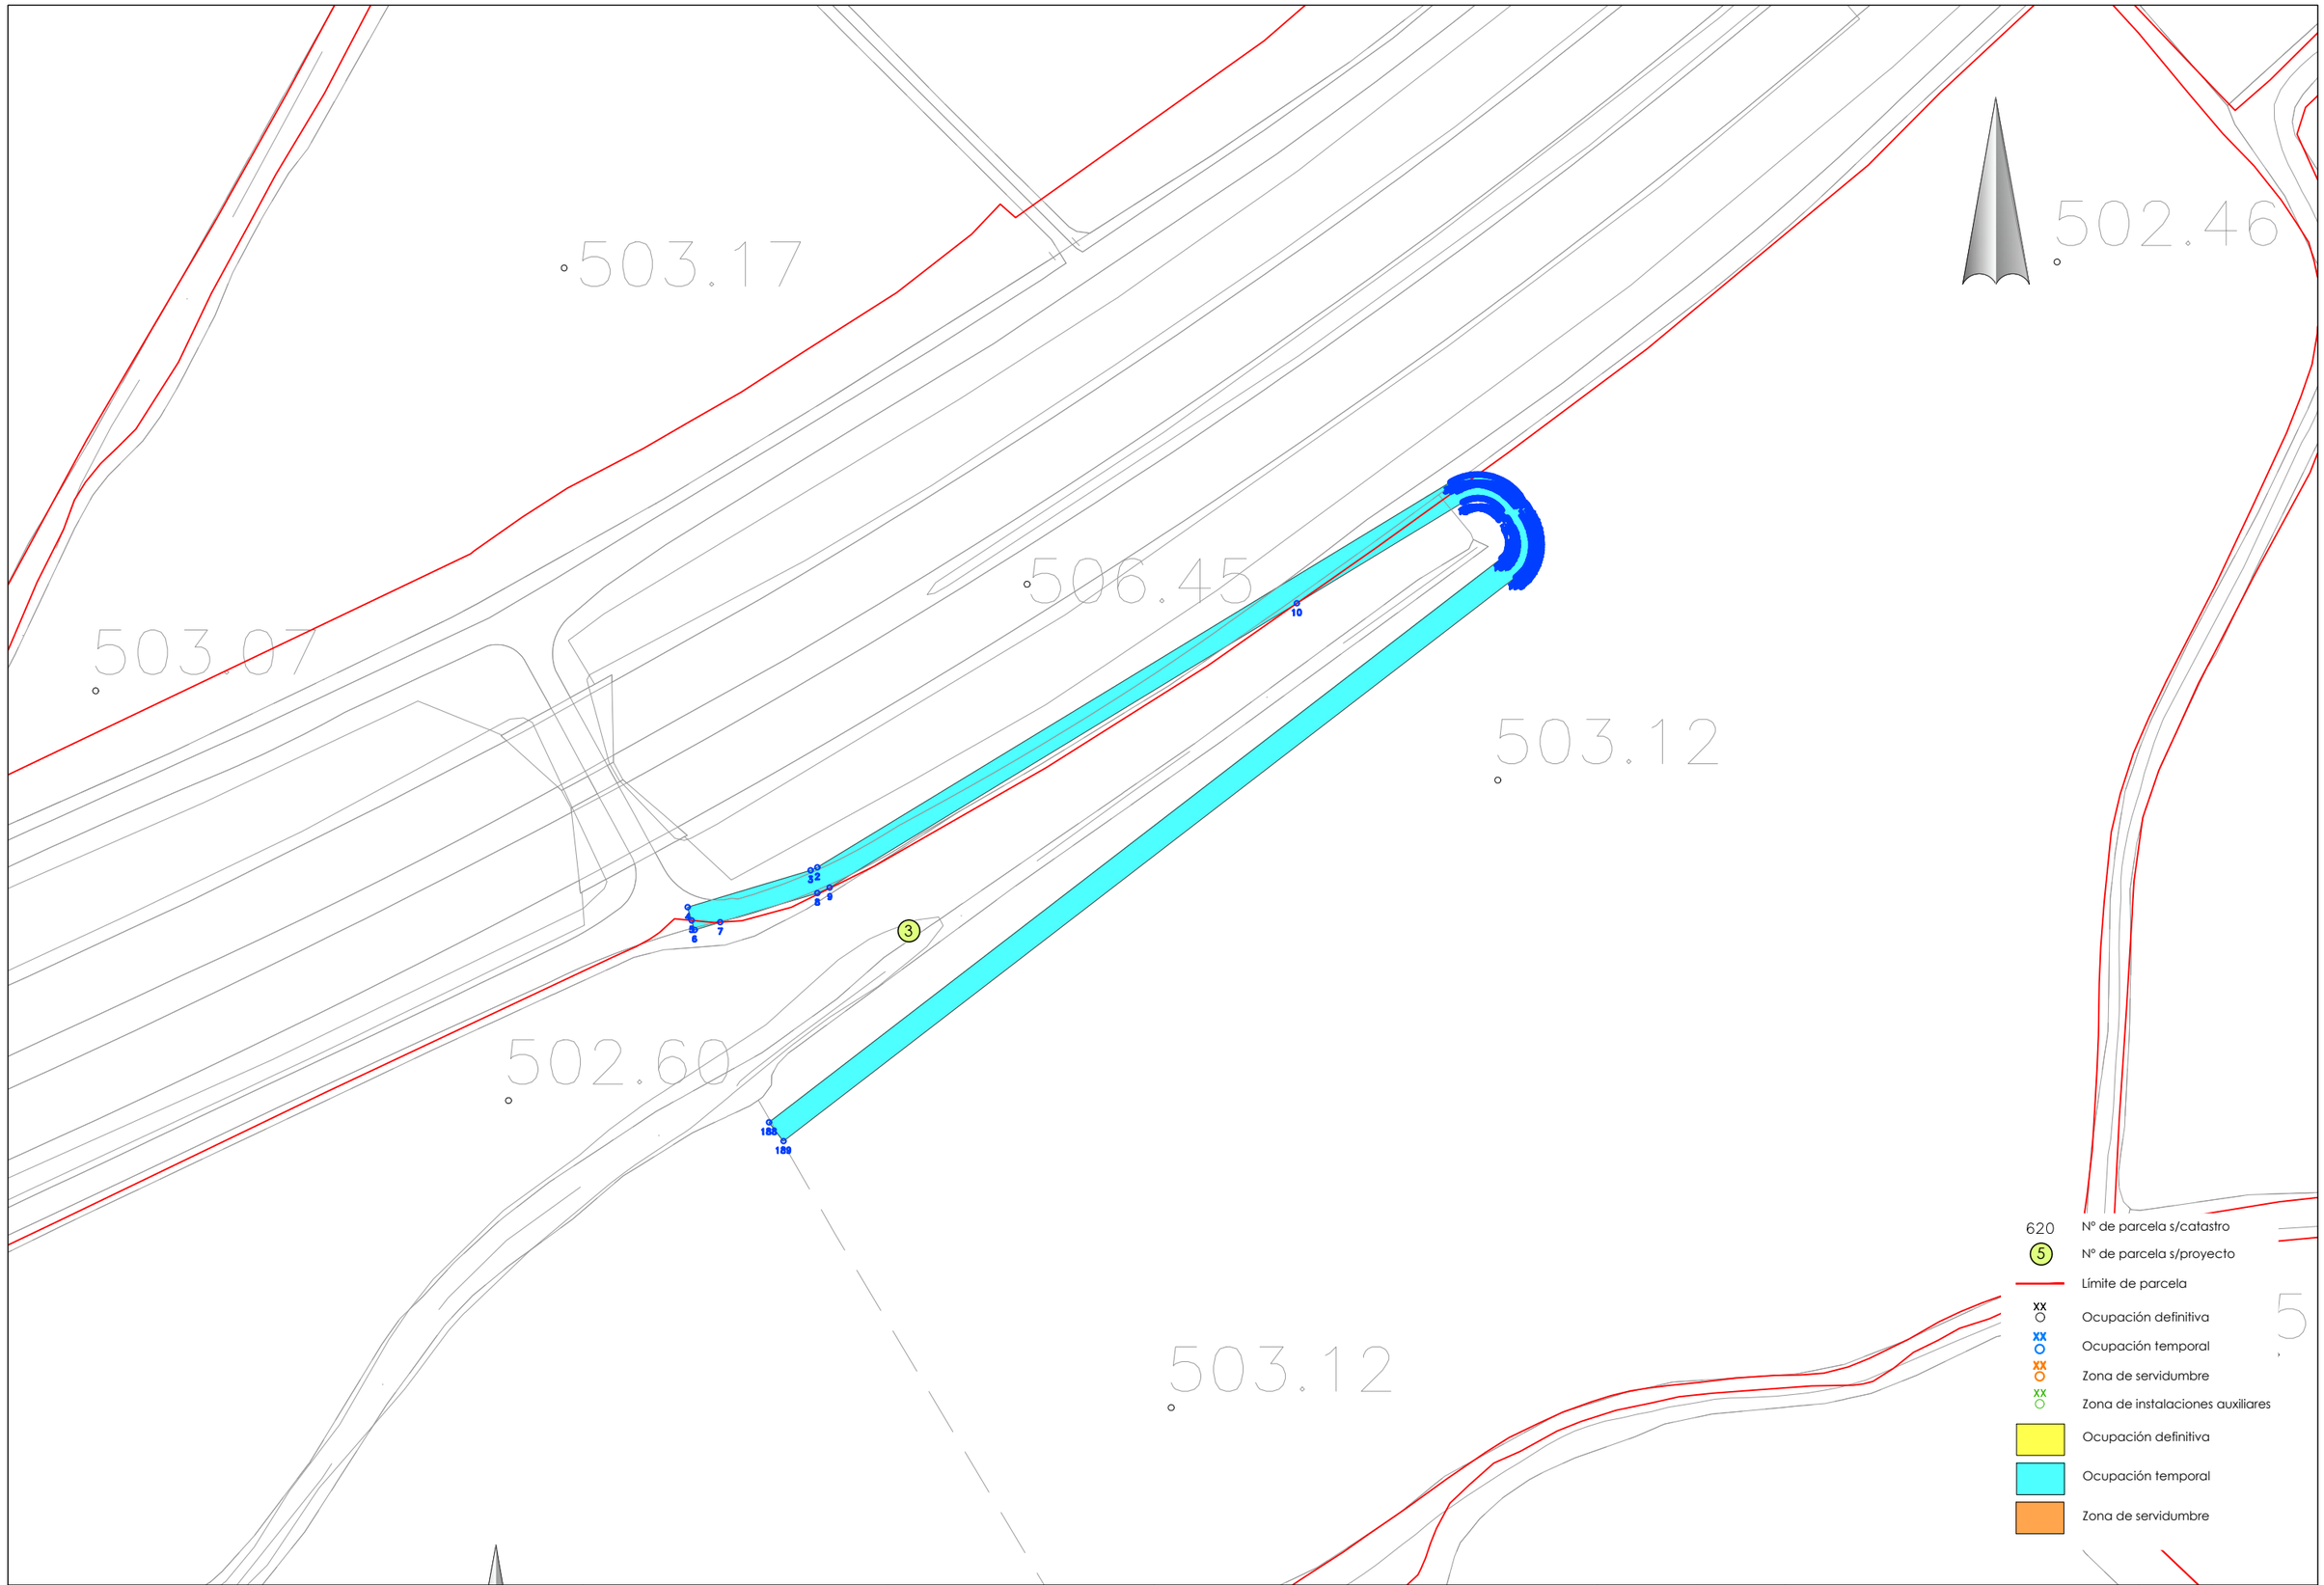


URAREN EUSKAL AGENTZIA | AGENCIA VASCA DEL AGUA

aholkularia
Mónica Campo Renedo
consultor

FUICRUM

proiekto zuzendaria
Luis Miguel Martínez de Diego
director del proyecto

egitamuaren titulua
PROYECTO DE DEFENSA CONTRA INUNDACIONES DEL RÍO ZADORRA.
FASE IV: EDAR CRISPIJANA-GOBEO
titulo del proyecto


data
Mayo 2023
fecha

eskala (k)
1/500
original en A-1
escala (s)

izendura
expropiaciónes
actuación Astegieta
planta general
hoja 5
designación

z bka
10.2
nº

_6_ tik _5_ orria
hoja _5_ de _6_

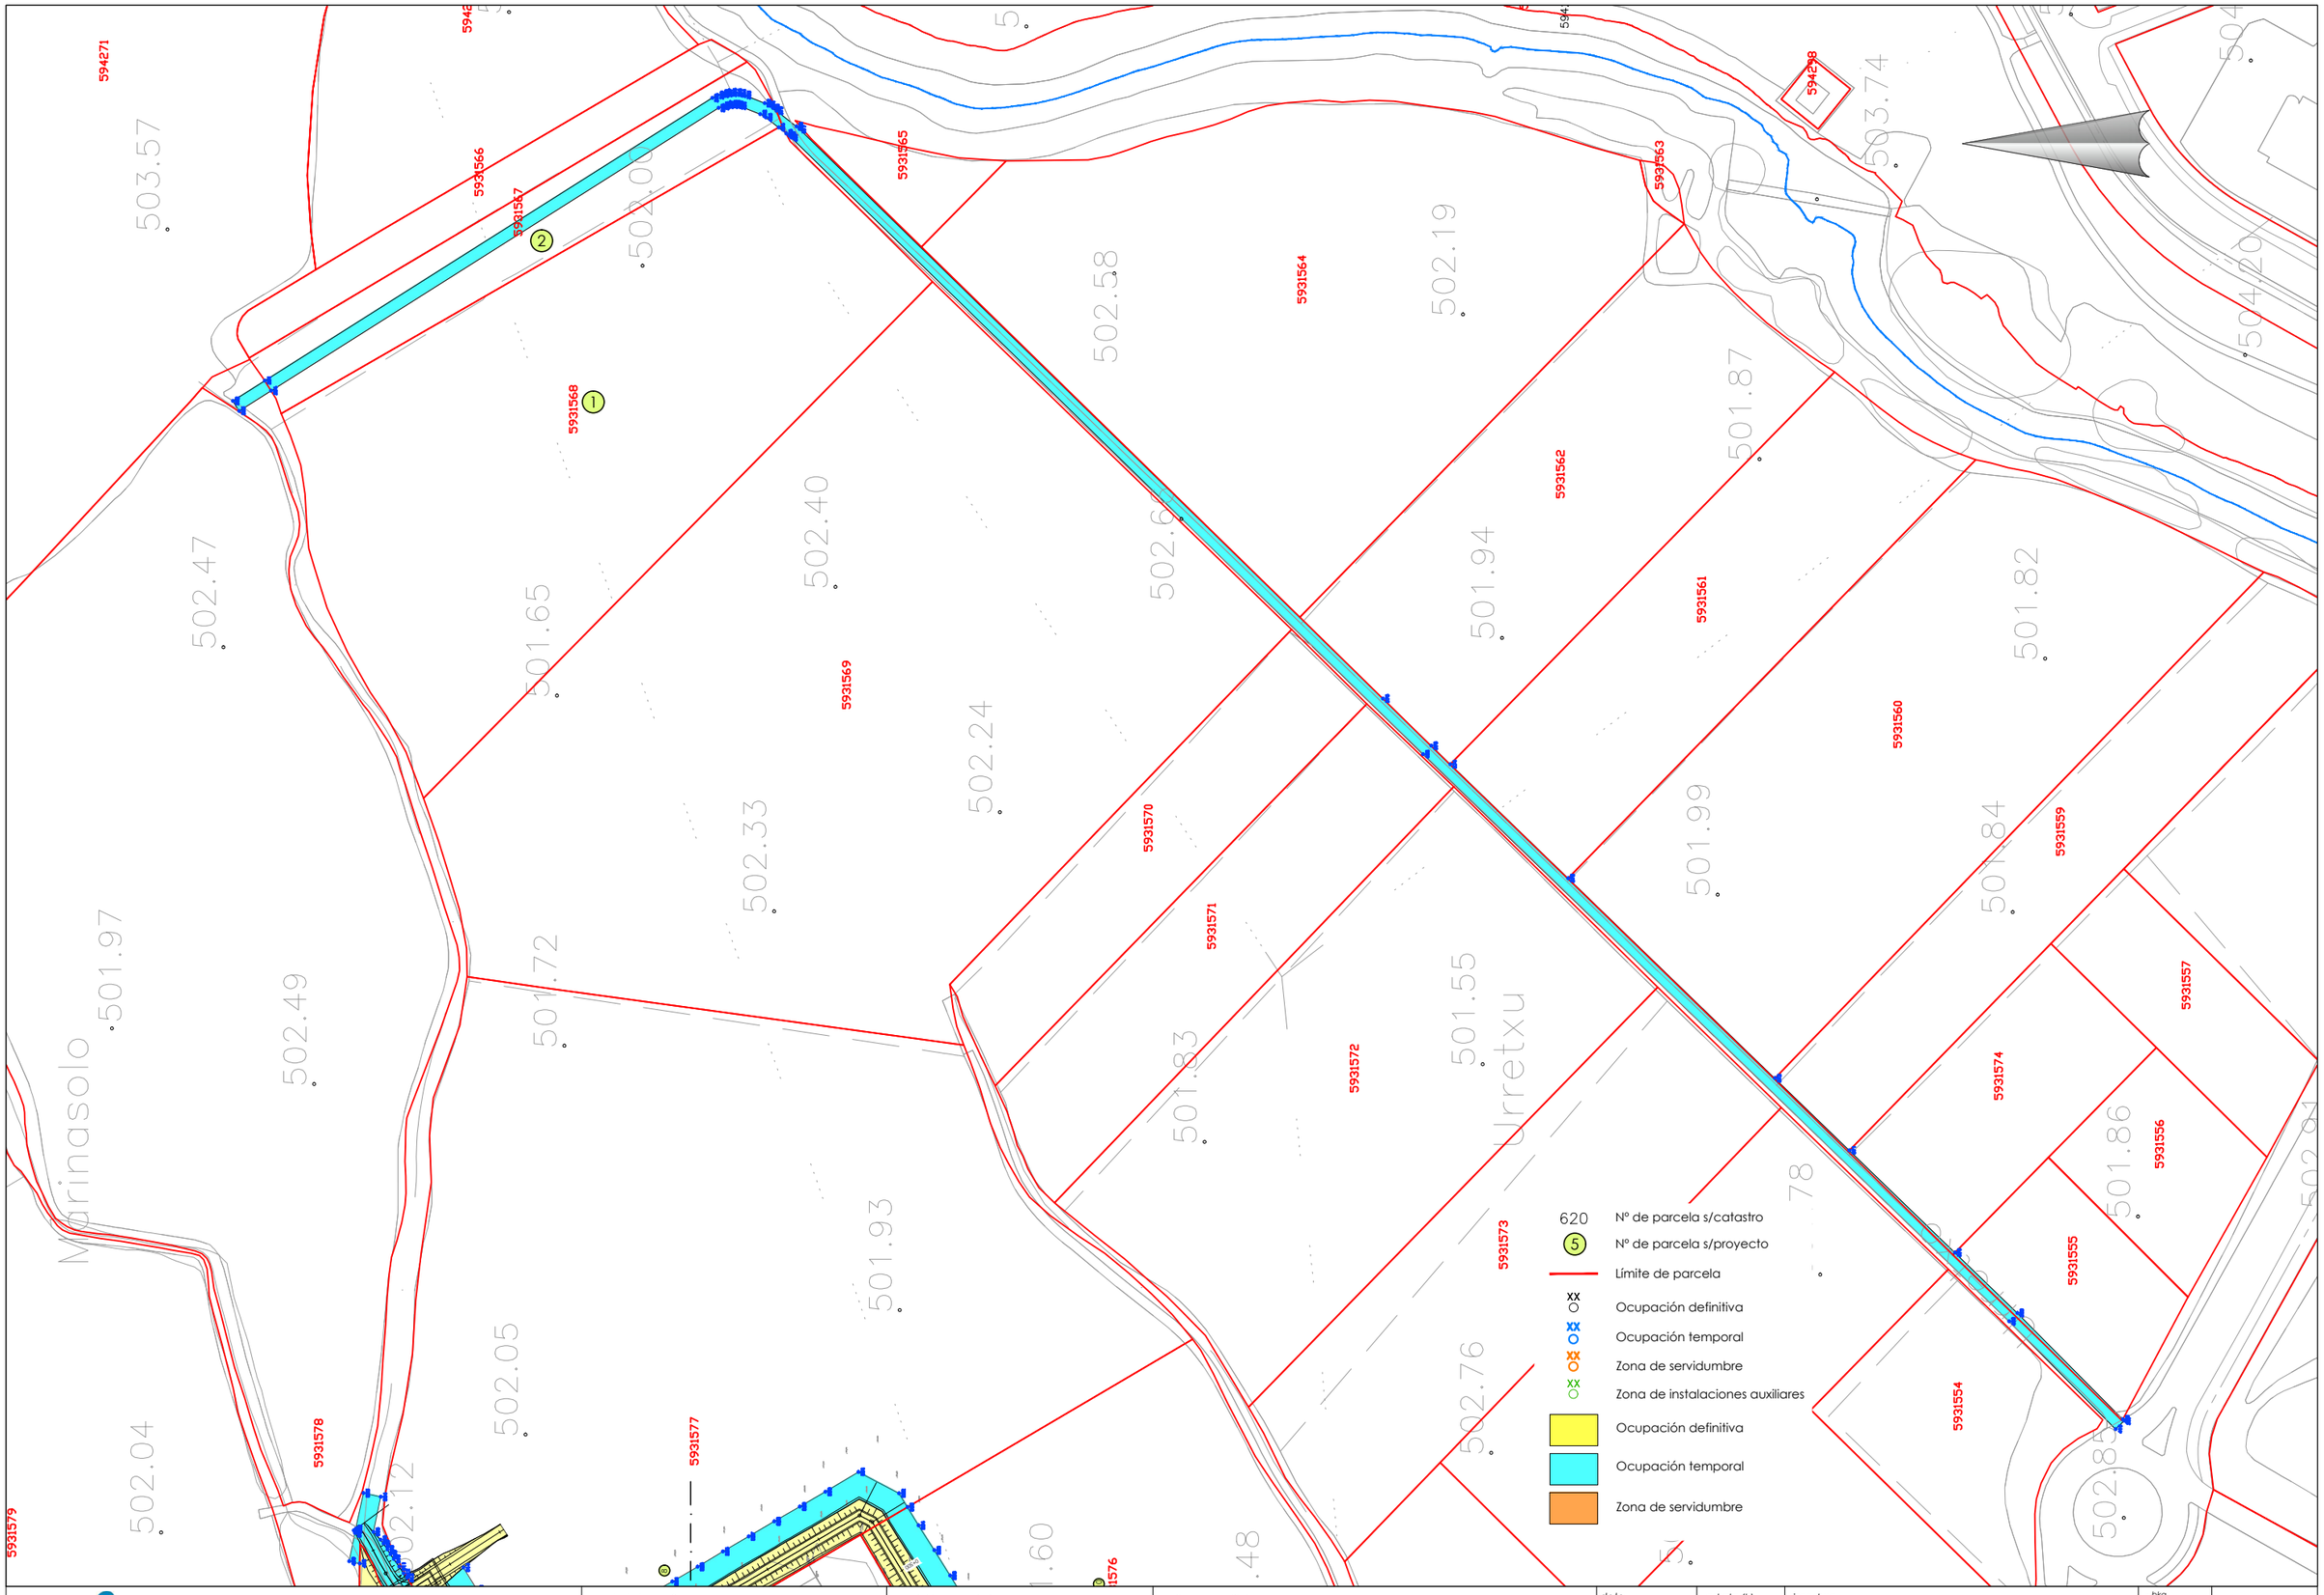

URAREN EUSKAL AGENCIA | AGENCIA VASCA DEL AGUA

aholkularia Mónica Campo Renedo consultor	*proiekto zuzendaria* Luis Miguel Martínez de Diego director del proyecto	*egitamuaren titulua* PROYECTO DE DEFENSA CONTRA INUNDACIONES DEL RÍO ZADORRA. FASE IV: EDAR CRISPIJANA-GOBEO titulo del proyecto	*data* Mayo 2023 fecha	*eskala (k)* 1/1000 original en A-1 escala (s)	*izendura* expropiaciones actuación Astegieta planta general hoja 6 designación	*z bka* 10.2 nº	_6_ tik _6_ orria hoja _6_ de _6_