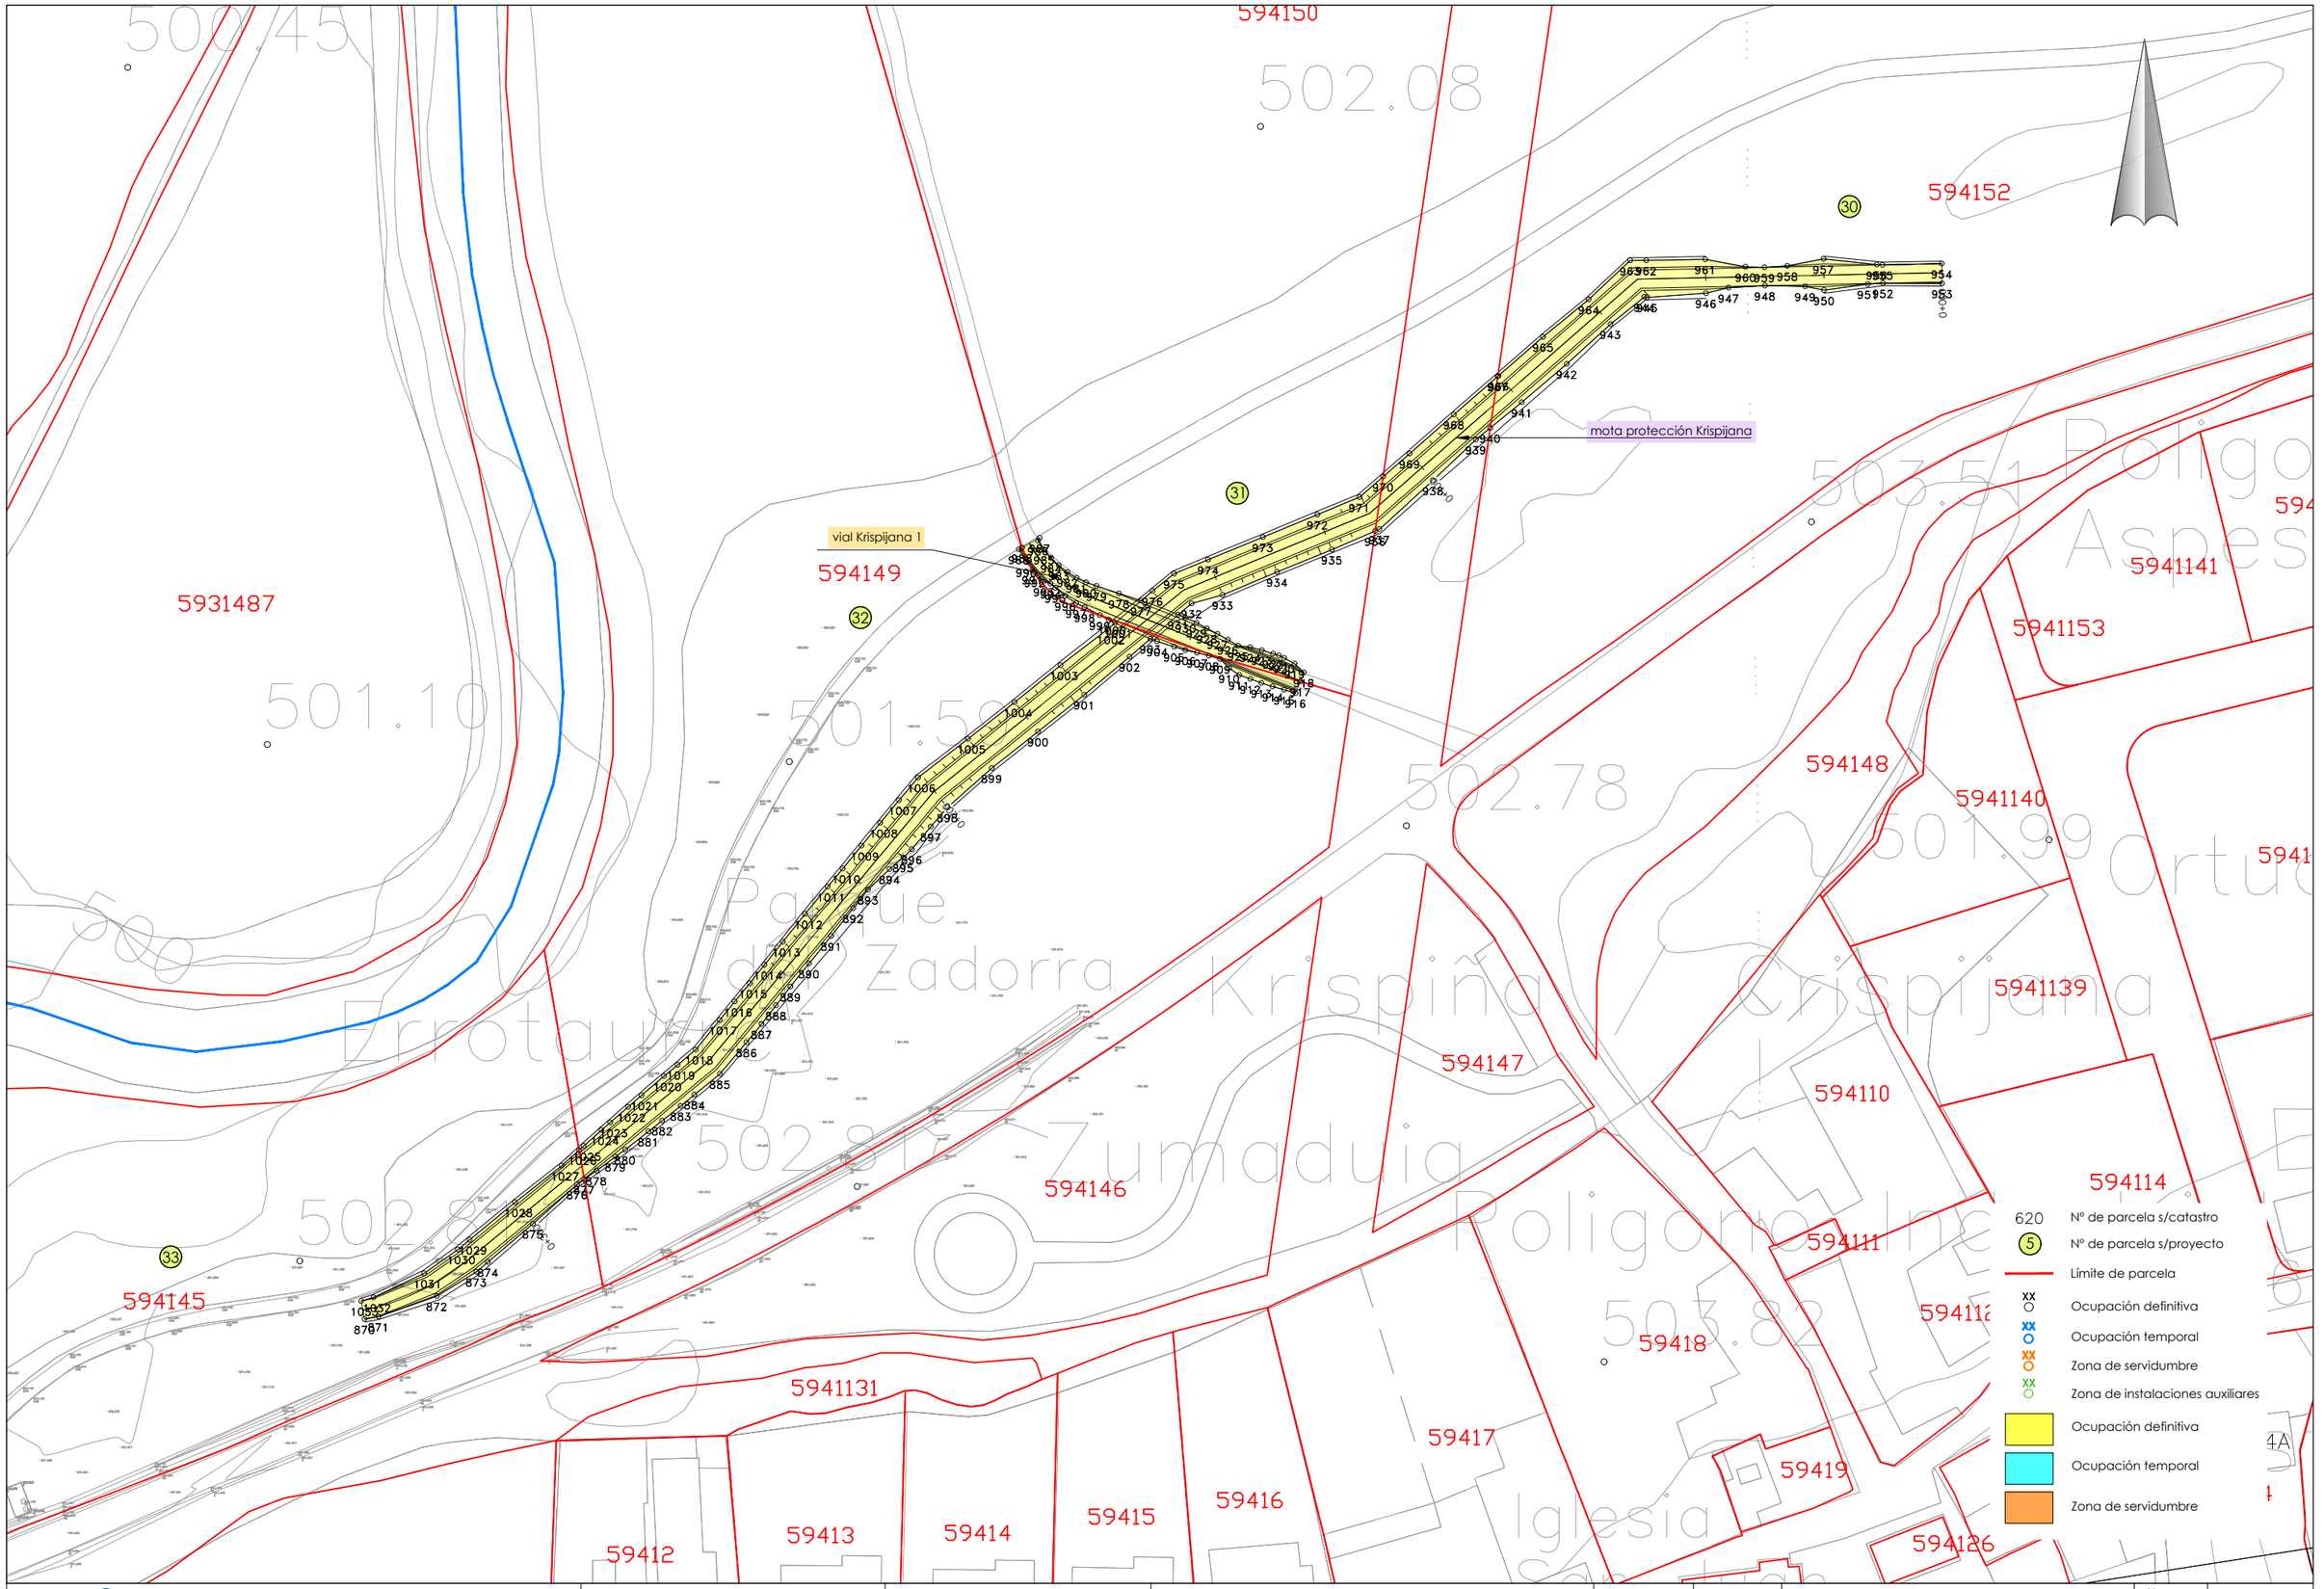


URAREN EUSKAL AGENTZIA | AGENCIA VASCA DEL AGUA

aholkularia
Mónica Campo Renedo
consultor

FURORUM

proiektu zuzendaria
Luis Miguel Martínez de Diego
director del proyecto

egitamuaren titulua
PROYECTO DE DEFENSA CONTRA INUNDACIONES DEL RÍO ZADORRA.
FASE IV: EDAR CRISPIJANA-GOBEO
titulo del proyecto

data
Mayo 2023
fecha

eskala (k)
1/500
original en A-1
escala (s)

izendura
expropiaciónes
actuación Krispijana
planta general
hoja 1
designación

z bka
10.3
nº

_!_ tik _!_ orria
hoja _!_ de _!_