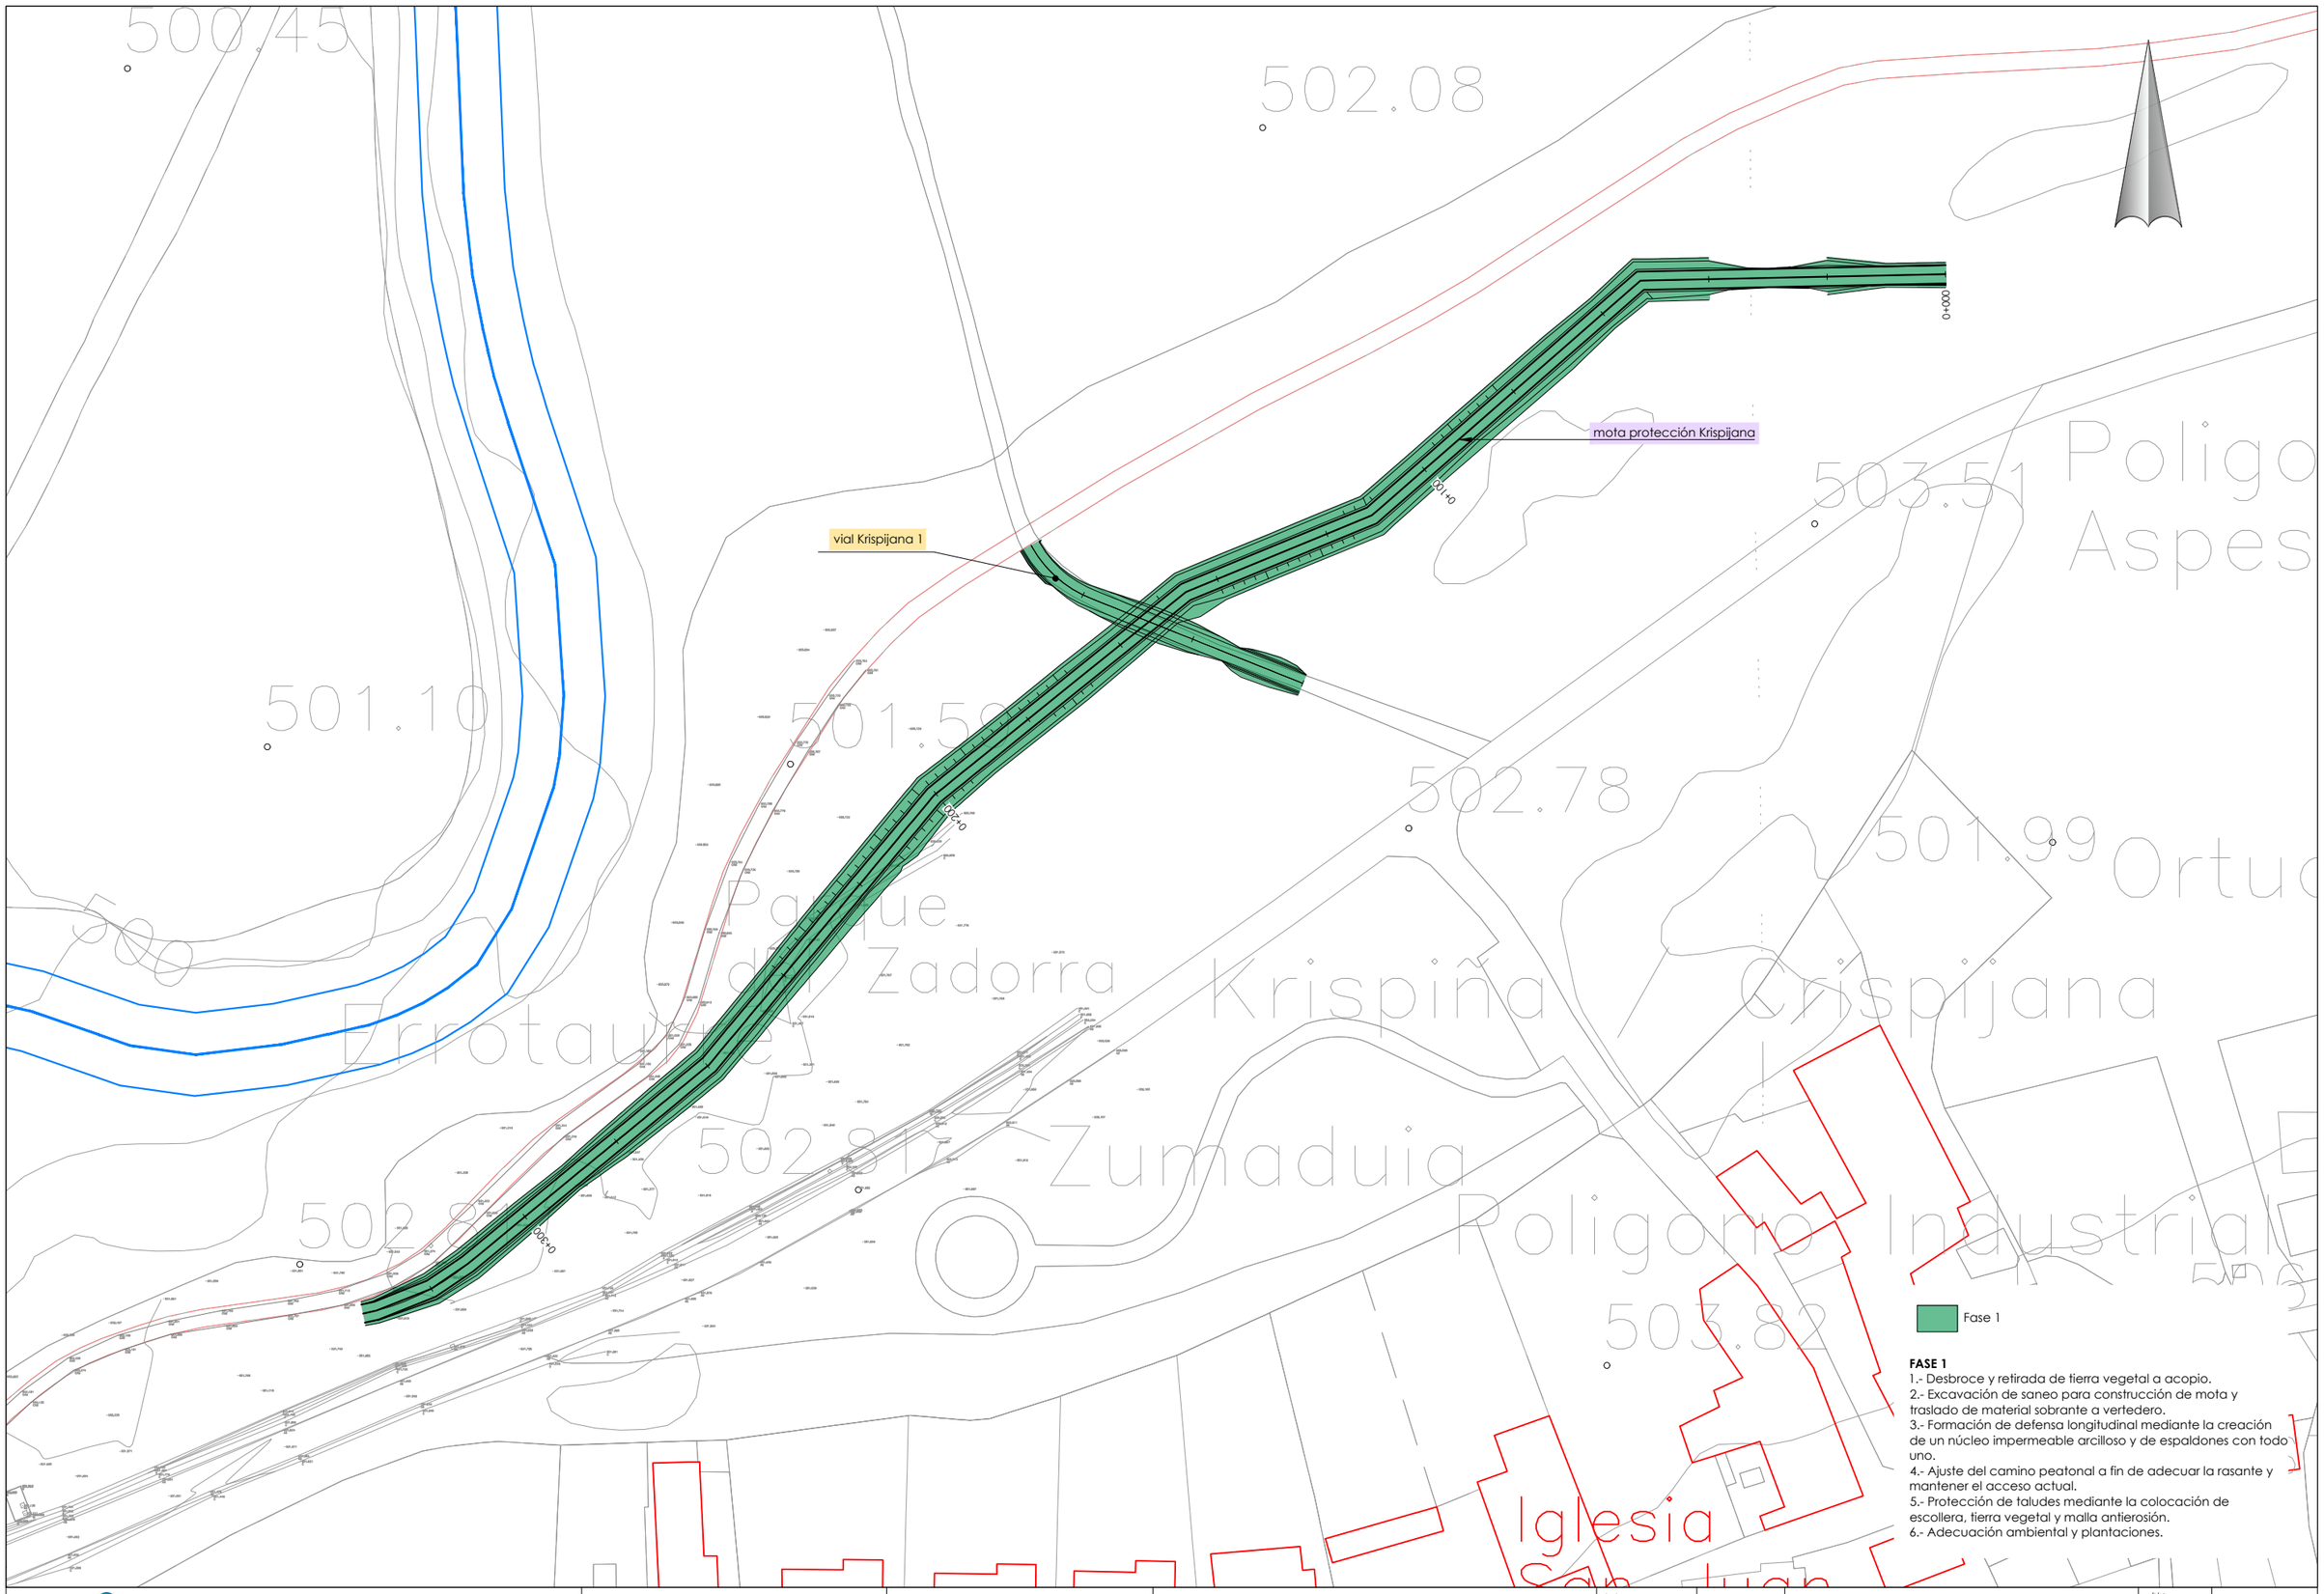


FASE 1

1.- Desbroce y retirada de tierra vegetal a acopio.
2.- Excavación de saneo para construcción de mota y traslado de material sobrante a vertedero.
3.- Formación de defensa longitudinal mediante la creación de un núcleo impermeable arcilloso y de espaldones con todo uno.
4.- Ajuste del camino peatonal a fin de adecuar la rasante y mantener el acceso actual.
5.- Protección de taludes mediante la colocación de escollera, tierra vegetal y malla antierosión.
6.- Adecuación ambiental y plantaciones.

URAREN EUSKAL AGENTZIA / AGENCIA VASCA DEL AGUA	aholkularia: Mónica Campo Renedo, consultor	proiekto zuzendaria: Luis Miguel Martínez de Diego, director del proyecto	egitamuaren titulua: PROYECTO DE DEFENSA CONTRA INUNDACIONES DEL RÍO ZADORRA. FASE IV: EDAR CRISPIJANA-GOBEO, titulo del proyecto	data: Mayo 2023, fecha	eskala (k): 1/500, original en A-1, escala (s)	izendura: fases de obra, fase 1, actuación Krispijana, hoja 1, designación	z bka: 12.2, nº	_1_ tik _1_ orria, hoja _1_ de _1_