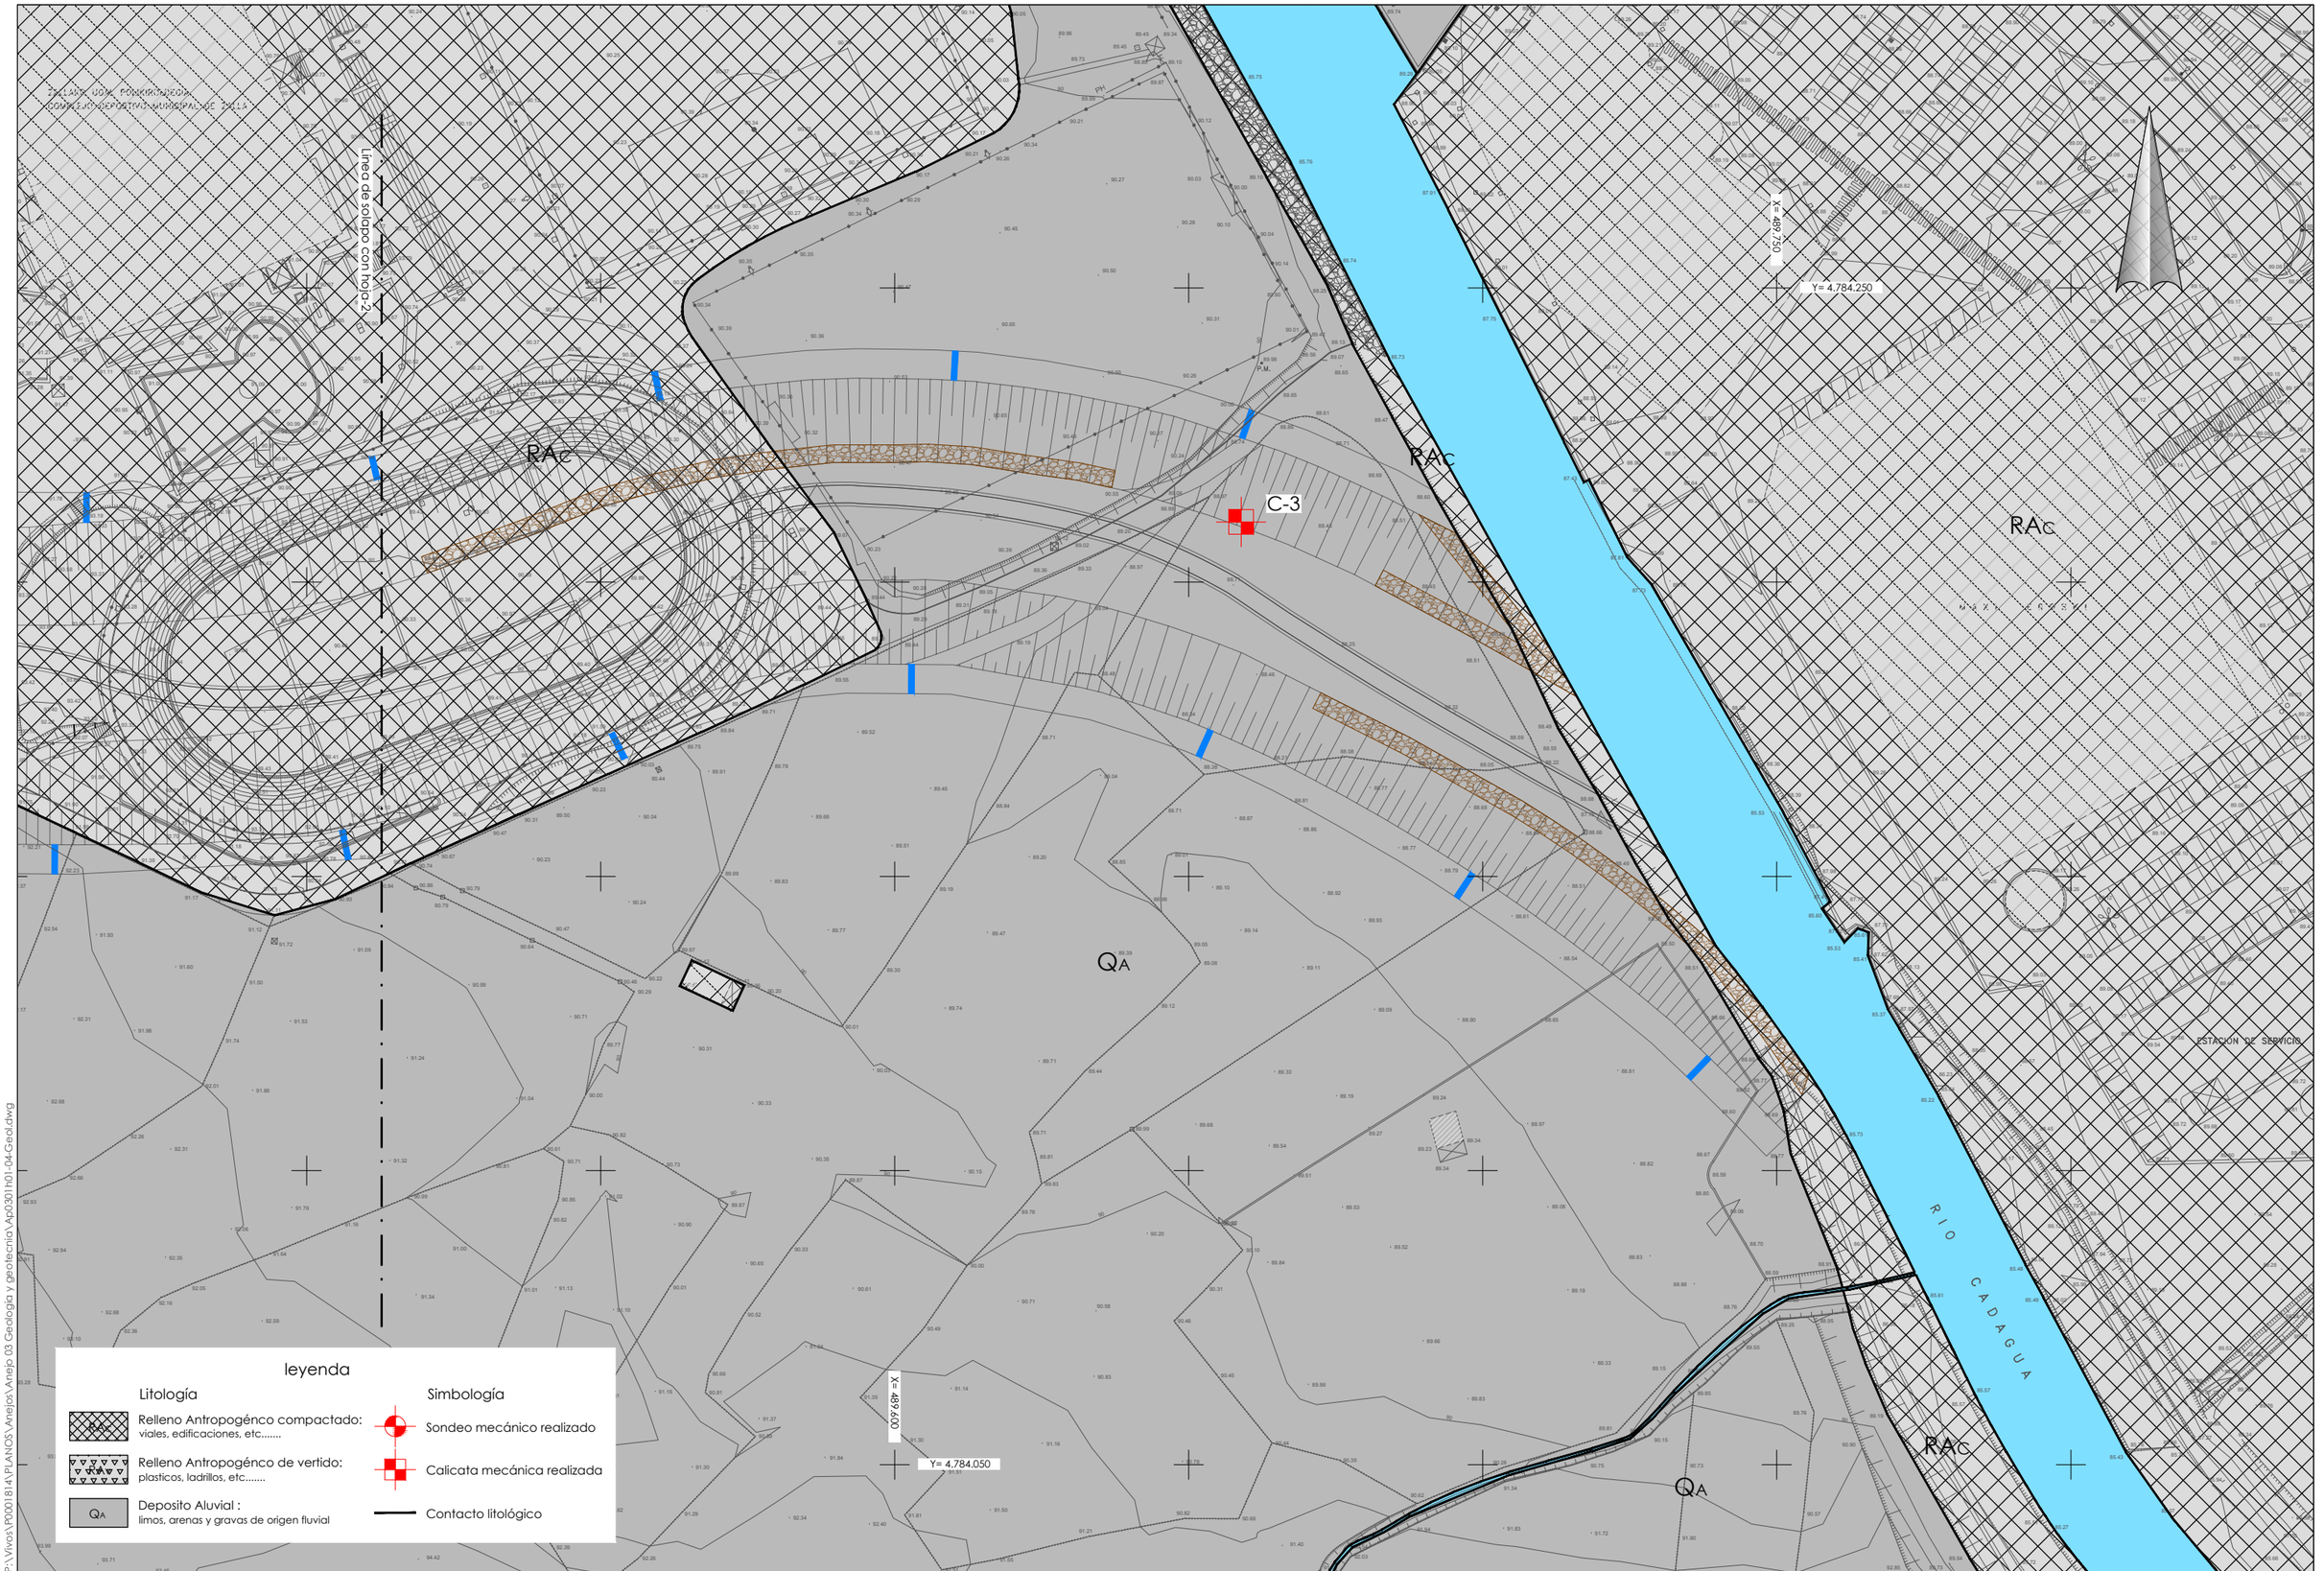


P:\Vivos\P0001814\PLANOS\Anejos\Anejo 03 Geología y geotecnia\Ap03011h01-04-Geol.dwg

ura ur agentzia agencia vasca del agua	aholkularia consultor Pedro Aguirremota Corbera FUERUM	proiekto zuzendaria Alvaro San Cristóbal director del proyecto	egitamuaren titulua DEFENSA CONTRA INUNDACIONES DEL RIO KADAGUA A SU PASO POR MIMETIZ, EN EL MUNICIPIO DE ZALLA (BIZKAIA) titulo del proyecto	data Febrero 2015 fecha	eskala (k) 1/500 original en A-1 escala (s)	izendura geologia y geotecnia planta geológico - geotécnica hoja 1 designación	z bka ap.3.1 nº	_4_ tik _1_ orria hoja _1_ de _4_

COMPLEJO DEPORTIVO MUNICIPAL DE ZALLA

RIO CADAGUA

RIO KADAGUA

leyenda

Litología

- RA — Relleno Antropogénco compactado: viales, edificaciones, etc.....
- RA — Relleno Antropogénco de vertido: plasticos, ladrillos, etc.....
- QA — Deposito Aluvial : limos, arenas y gravas de origen fluvial

Simbología

- Sondeo mecánico realizado
- Calicata mecánica realizada
- Contacto litológico

P:\Vivos\P0001814\PLANOS\Anejos\Anejo 03 Geologia y geotecnia\Ap03011h01-04Geol.dwg

ura ur agentzia agencia vasca del agua	aholkularia / consultor: Pedro Aguirremota Corbera — FULCRUM	proiekto zuzendaria / director del proyecto: Alvaro San Cristóbal	egitamuaren titulua / titulo del proyecto: DEFENSA CONTRA INUNDACIONES DEL RIO KADAGUA A SU PASO POR MIMETIZ, EN EL MUNICIPIO DE ZALLA (BIZKAIA)	data / fecha: Febrero 2015	eskala (k) / escala (s): 1/500 original en A-1	izendura / designación: geologia y geotecnia planta geológico - geotécnica hoja 2	z bka / nº: ap.3.1	_4_ tik _2_ orria hoja _2_ de _4_

RAC

QA

RAV

C-1

C-2

S-1

S-2

RIO CADAGUA

CIERRE

SEMILLEROS

MOJÓN

X= 489.150

Y= 4,784.250

X= 489.350

Y= 4,784.050

Línea de solapo con hoja-2

Línea de solapo con hoja-4

0+000

0+000

0+000

leyenda

Litología

- RAC — Relleno Antropogénco compactado: viales, edificaciones, etc.....
- RAV — Relleno Antropogénco de vertido: plasticos, ladrillos, etc.....
- QA — Deposito Aluvial : limos, arenas y gravas de origen fluvial

Simbología

- Sondeo mecánico realizado
- Calicata mecánica realizada
- Contacto litológico

P:\Ivos\P0001814\PLANOS\Anejos\Anejo 03 Geologia y geotecnia\Ap0301h01-04-Geol.dwg

ura ur agentzia agencia vasca del agua	*aholkularia* consultor Pedro Aguirremota Corbera FULCRUM	*proiekto zuzendaria* Alvaro San Cristóbal director del proyecto	*egitamuaren titulua* DEFENSA CONTRA INUNDACIONES DEL RIO KADAGUA A SU PASO POR MIMETIZ, EN EL MUNICIPIO DE ZALLA (BIZKAIA) titulo del proyecto	*data* Febrero 2015 fecha	*eskala (k)* 1/500 original en A-1 escala (s)	*izendura* geologia y geotecnia planta geológico - geotécnica hoja 3 designación	*z bka* ap.3.1 nº	_4_ *tik* _3_ *orria* hoja _3_ de _4_

RAc

QA

RAV

RAc

X= 488.600

Y= 4.784.200

RIO CADAGUA

RAc

RAc

X= 488.800

Y= 4.784.050

Línea de solapo con hoja-3

leyenda

Litología

RAc — Relleno Antropogénco compactado: viales, edificaciones, etc.....

RAv — Relleno Antropogénco de vertido: plasticos, ladrillos, etc.....

QA — Deposito Aluvial : limos, arenas y gravas de origen fluvial

Simbología

Sondeo mecánico realizado

Calicata mecánica realizada

Contacto litológico

P:\Vivos\P0001814\PLANOS\Anejos\Anejo 03 Geologia y geotecnia\Ap0301h01-04-Geol.dwg

ura ur agentzia agencia vasca del agua	*aholkularia* consultor Pedro Aguirremota Corbera FULCRUM	*proiektu zuzendaria* Alvaro San Cristóbal director del proyecto	*egitamuaren titulua* DEFENSA CONTRA INUNDACIONES DEL RIO KADAGUA A SU PASO POR MIMETIZ, EN EL MUNICIPIO DE ZALLA (BIZKAIA) titulo del proyecto	*data* Febrero 2015 fecha	*eskala (k)* 1/500 original en A-1 escala (s)	*izendura* geologia y geotecnia planta geológico - geotécnica hoja 4 designación	z bka ap.3.1 nº	_4_ tik _4_ orria hoja _4_ de _4_