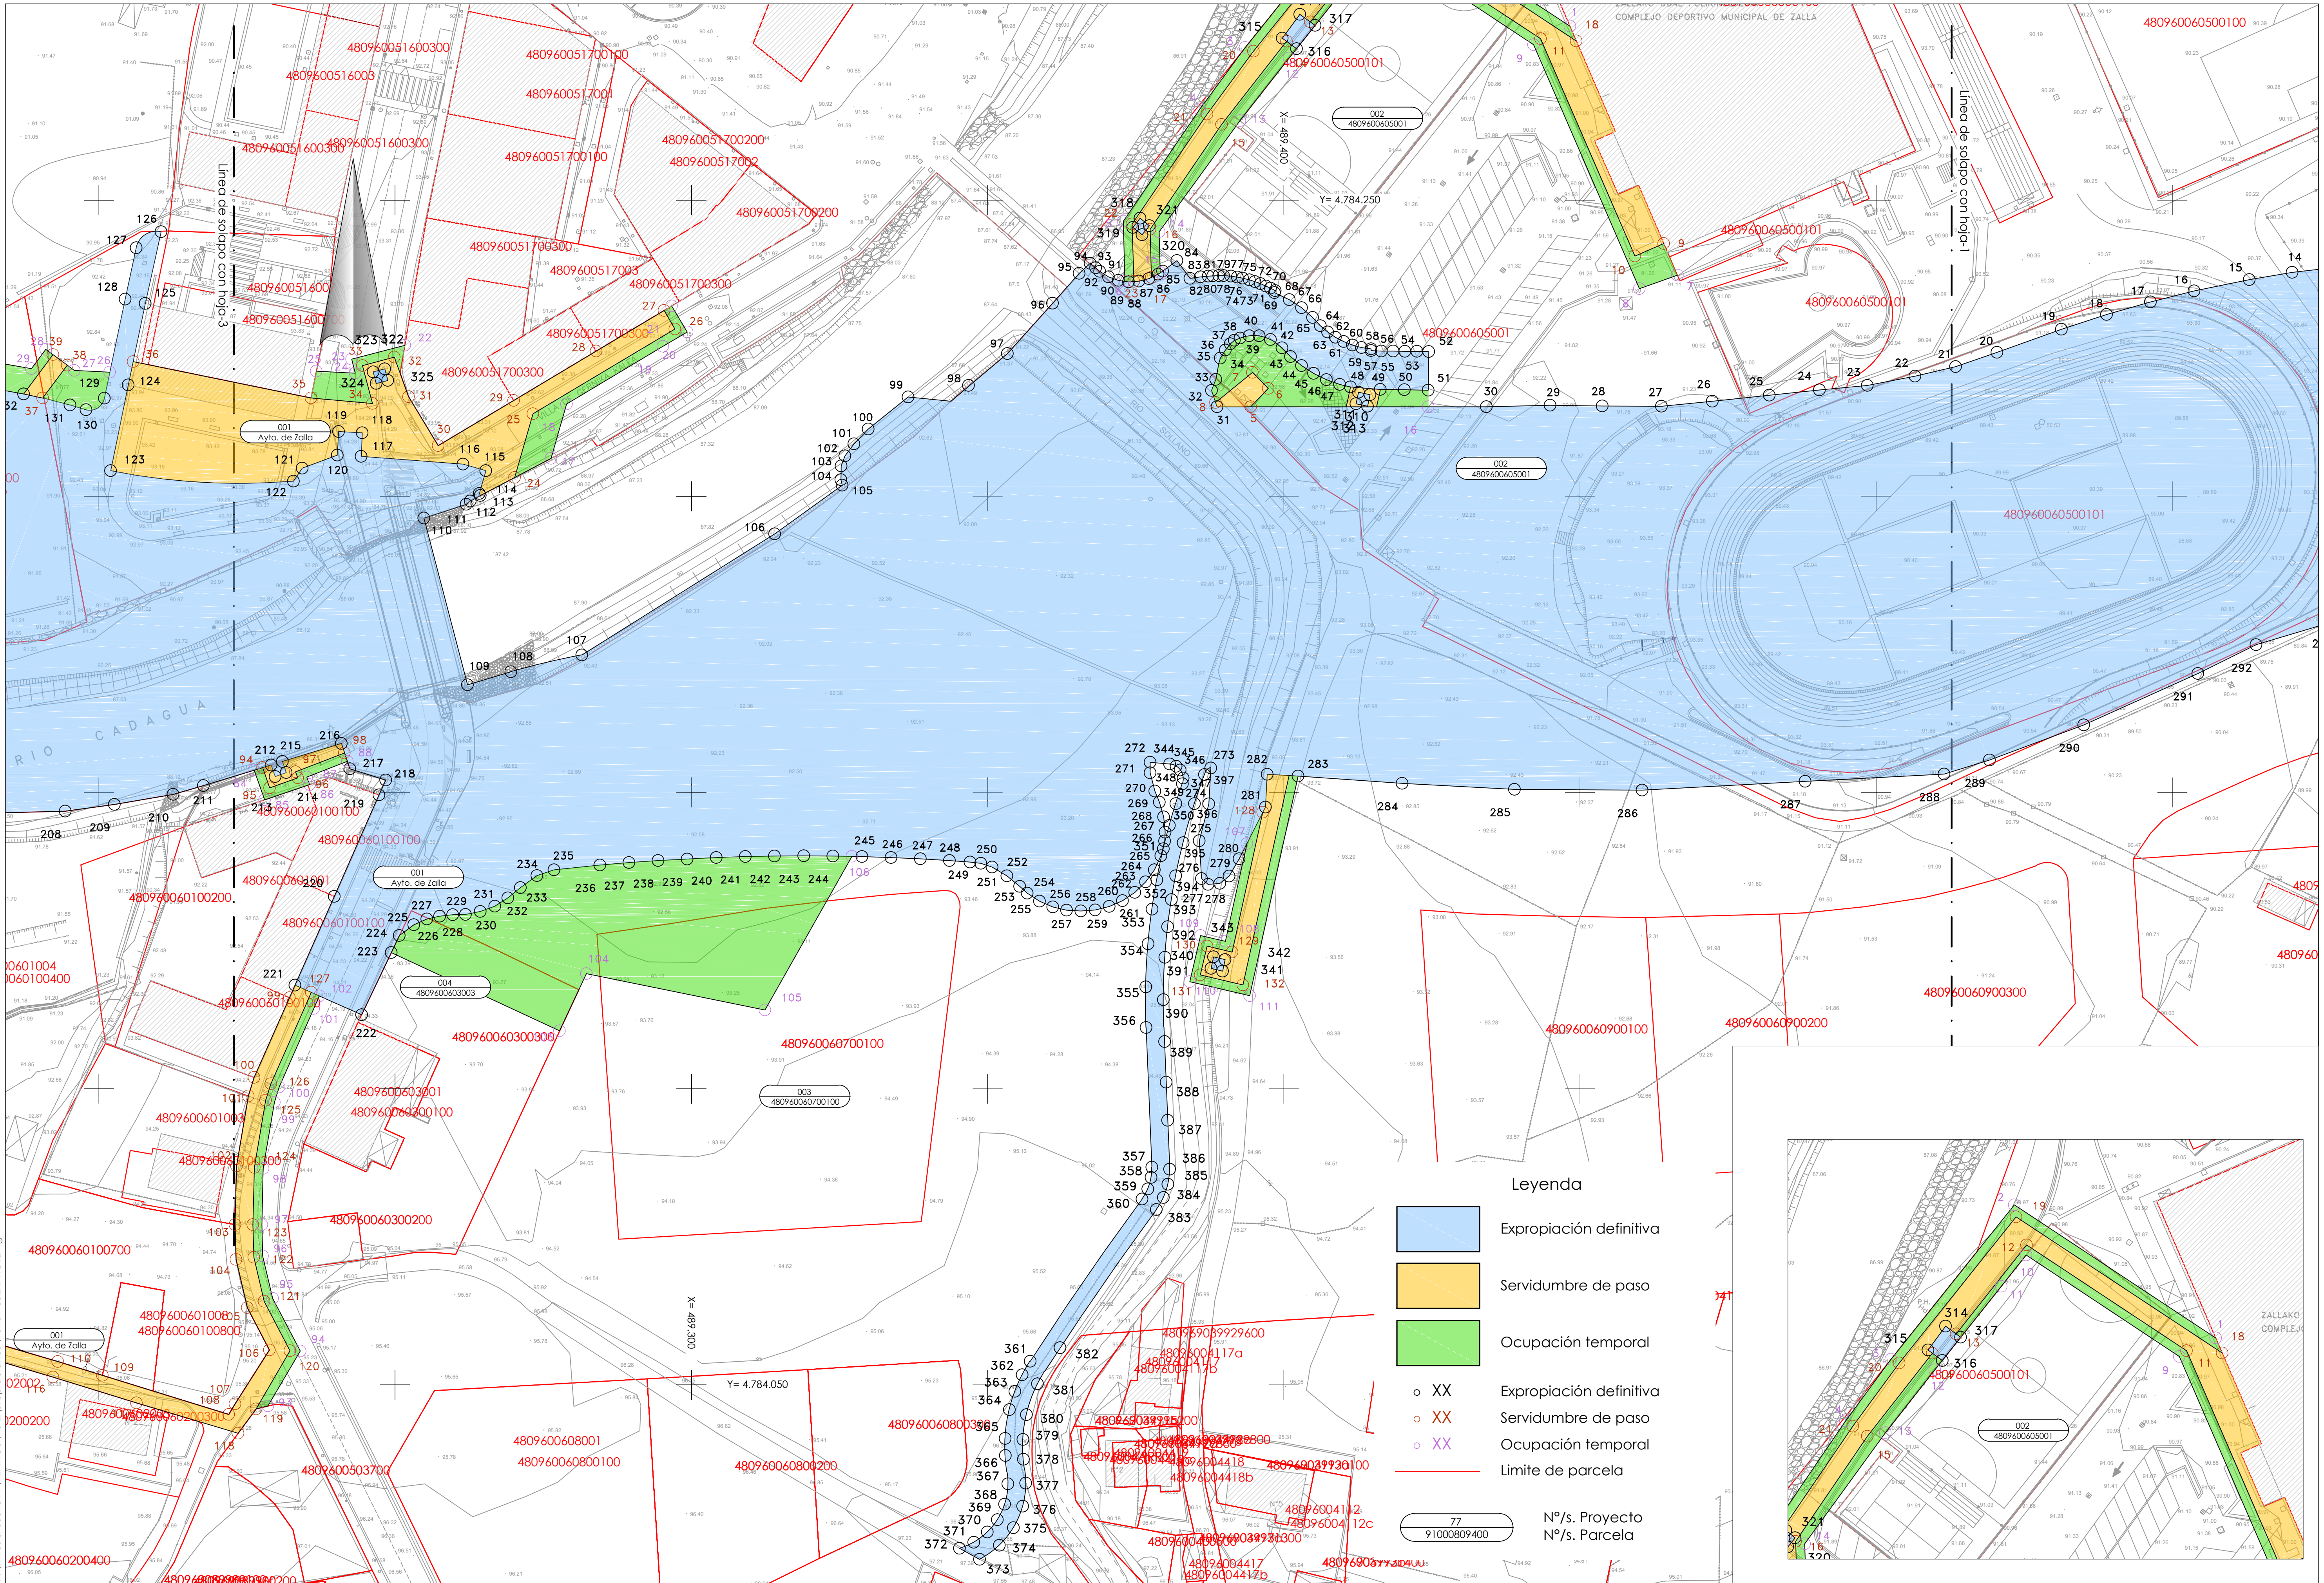


P:\Vivos\P0001814\PLANOS\10 Expropiaciones\10h01-05EXPRO.dwg

ura – ur agentzia – agencia vasca del agua	*aholkularia* / consultor: Pedro Aguirremota Corbera – FULCRUM	*proiekto zuzendaria* / director del proyecto: Alvaro San Cristóbal	*egitamuaren titulua* / título del proyecto: DEFENSA CONTRA INUNDACIONES DEL RIO KADAGUA A SU PASO POR MIMETIZ, EN EL MUNICIPIO DE ZALLA (BIZKAIA)	*data* / fecha: Febrero 2015	*eskala (k)* / escala (s): 1/500 original en A-1	*izendura* / designación: expropiaciones hoja 2	z bka / nº: 10 — _5_ tik _2_ orria / hoja _2_ de _5_